


0.02

0.30 OK.GEL.

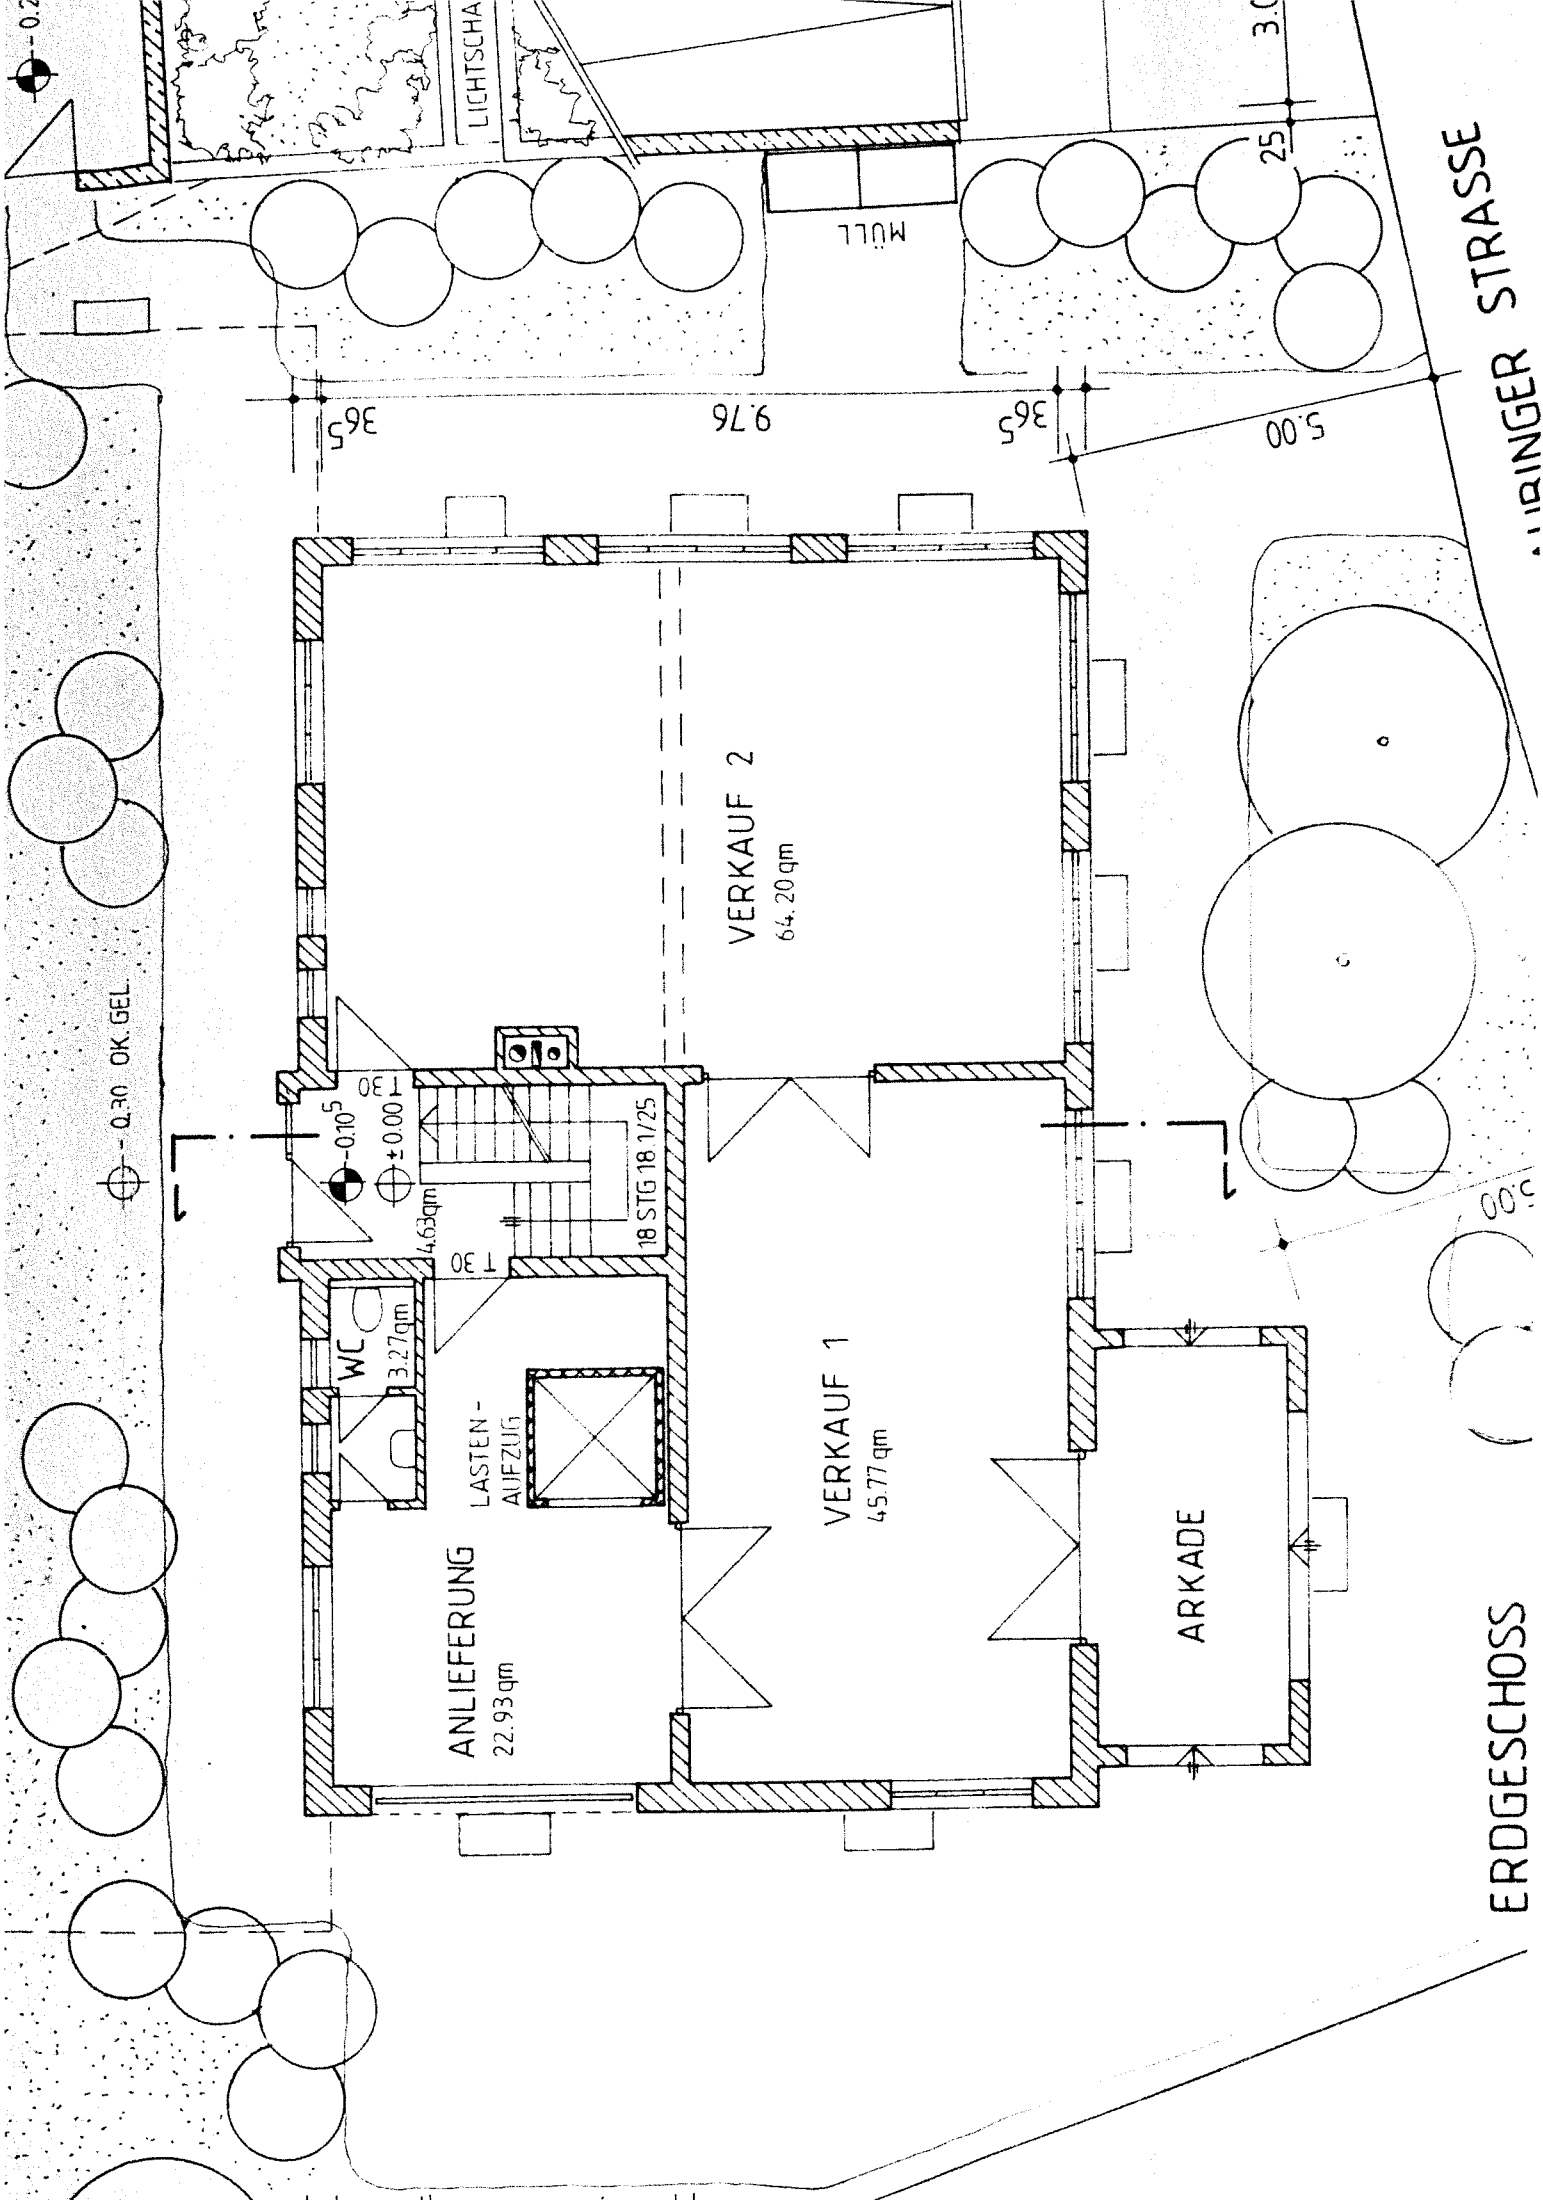

ANLIEFERUNG
22.93 qm

LASTEN-
AUFZUG

WC

3.27 qm

4.63 qm

1.30

0.105

± 0.00

18 STG 18.1/25

VERKAUF 1
45.77 qm

VERKAUF 2
64.20 qm

ARKADE

MÜLL

LICHTSCHA

ERDGESCHOSS

...INGER STRASSE

365

9.76

365

5.00

25

3.0

0.00