

Gemeinde Gräfelfing

Verlegung der St 2063 – Variante 5


Maßstab 1 : 5000
Inning 4. 11. 2008

Büro für Ortsentwicklungs-
und Bauleitplanung
Dipl.Ing. Frank Müller-Diesing
Fachrichtung Architektur
Regierungsbaumeister
und Mitarbeiter
Dipl.Ing. (FH) Eva Daum
Fachrichtung Landschaftsplanung
Dipl.Ing. Silke Drexler
Fachrichtung Architektur
Dipl.Ing. Jochen Gronle
Fachrichtung Stadtplanung
Dipl.Ing. (FH) Marlies Herzog
Fachrichtung Bauwirtschaft

Alte Brauerei Stegen
Landsberger Strasse 57
82266 Inning a.A.
Tel. 08143/959323, Fax-/959325
ortsplanung@mueller-diesing.de

OHNE NORDVERLÄNGERUNG
– mit Holländer Rampen –
(St 2063 neu parallel zur Nordseite der A 96)
entspricht Var E vom 16. 4. 2007

VII

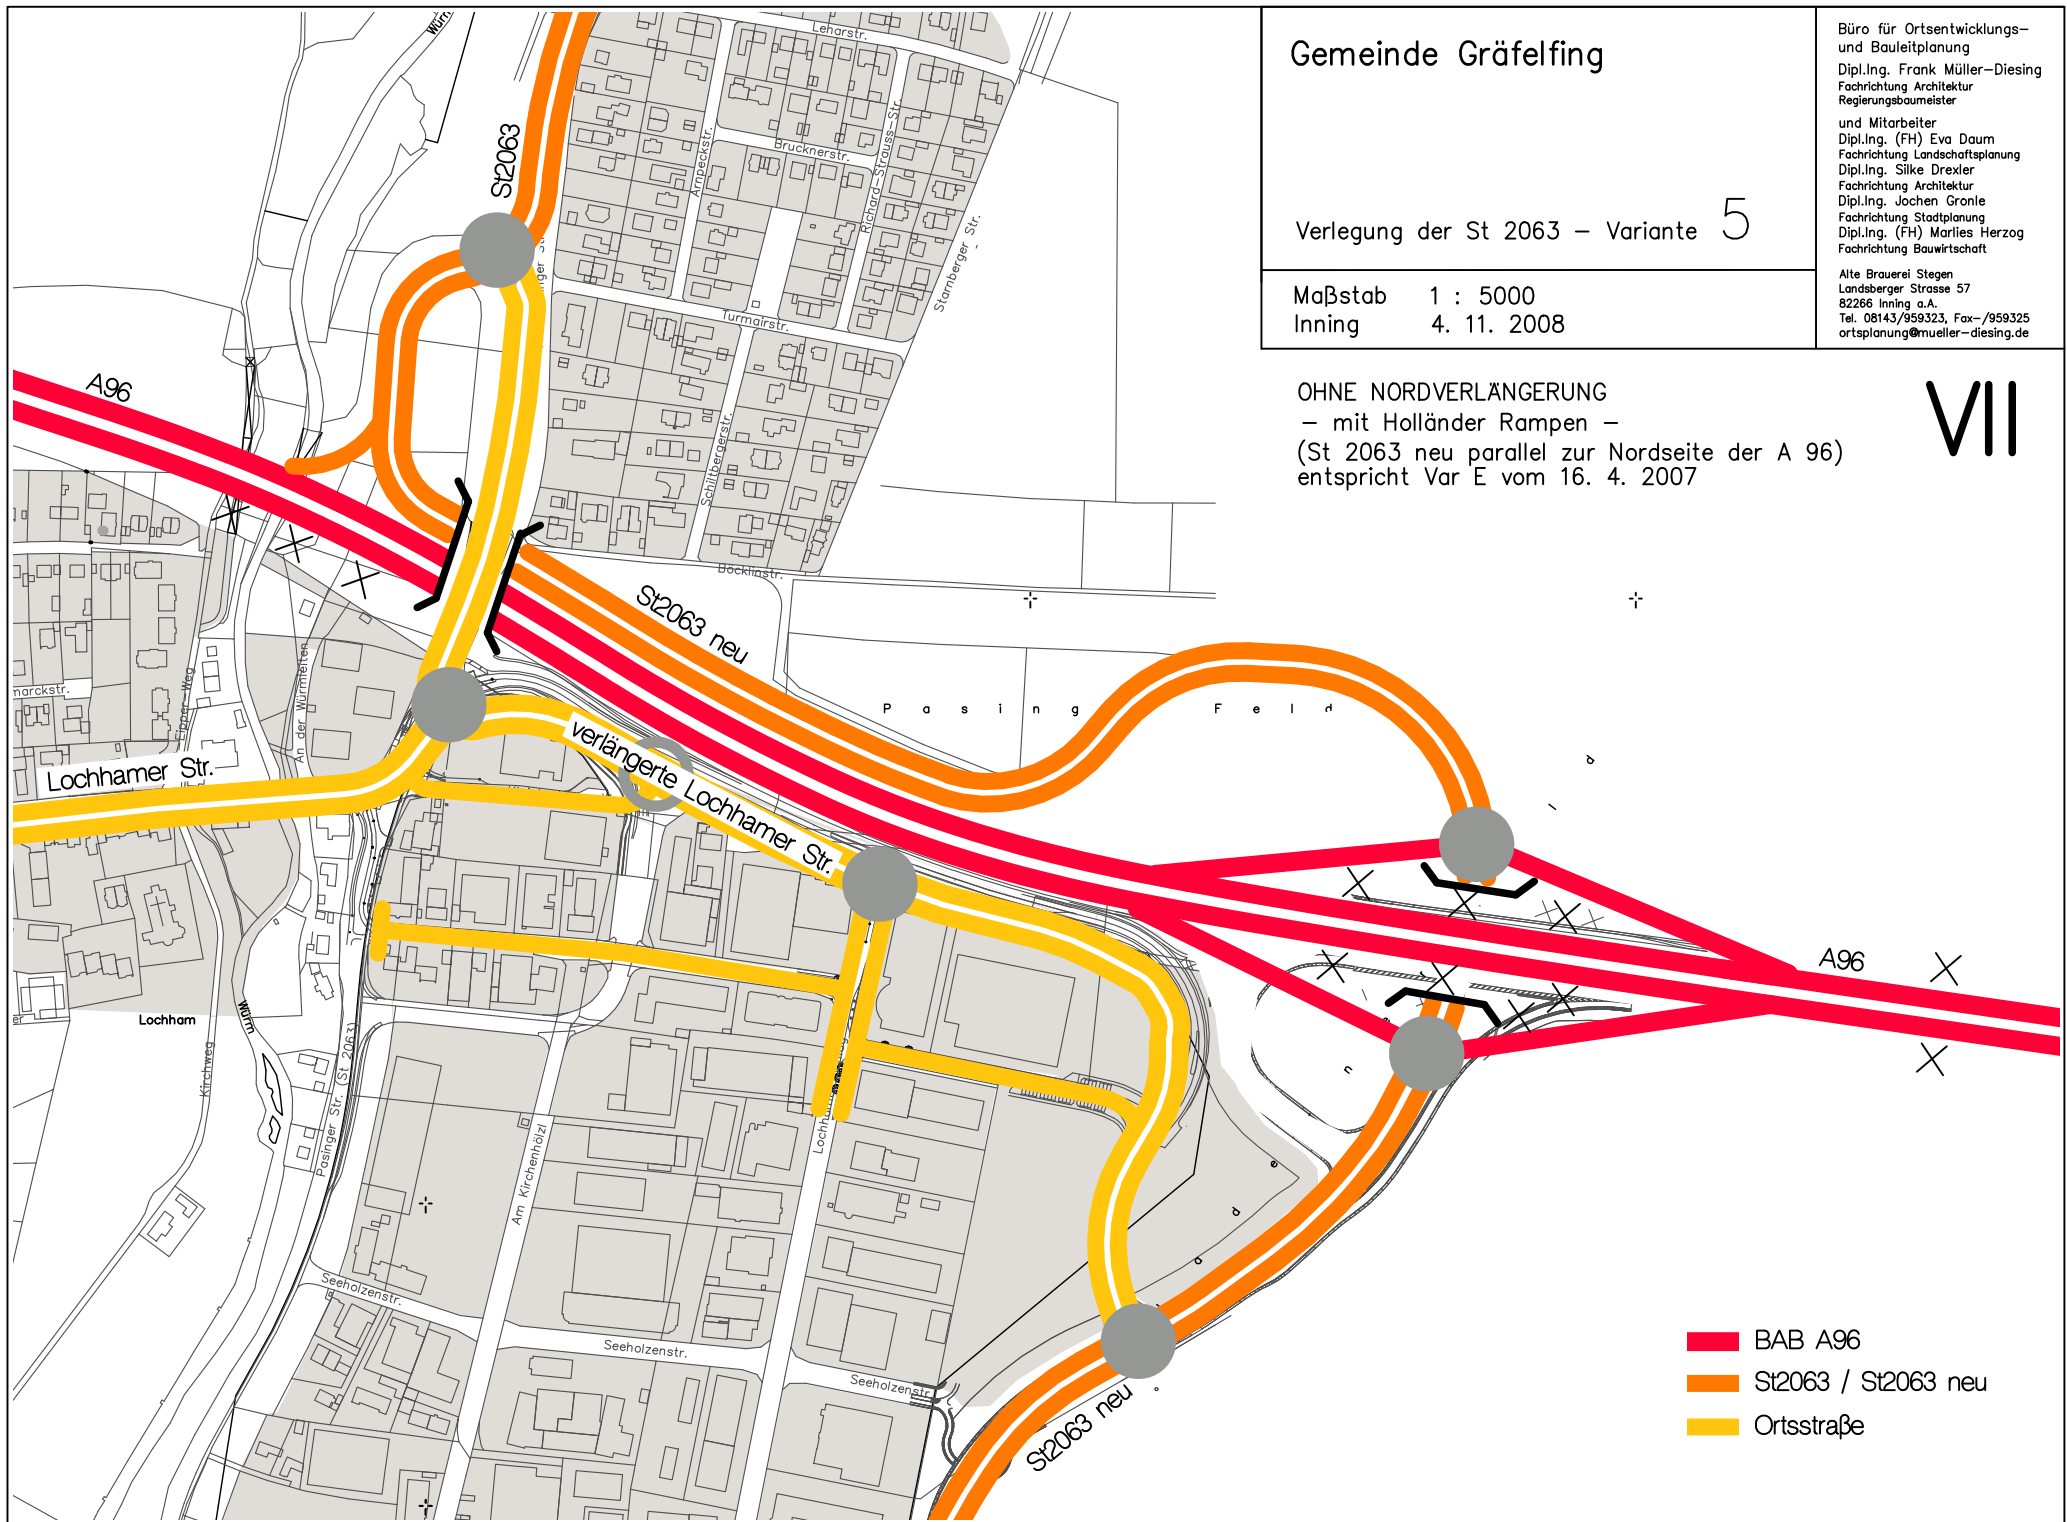

- █ BAB A96
- █ St2063 / St2063 neu
- █ Ortsstraße