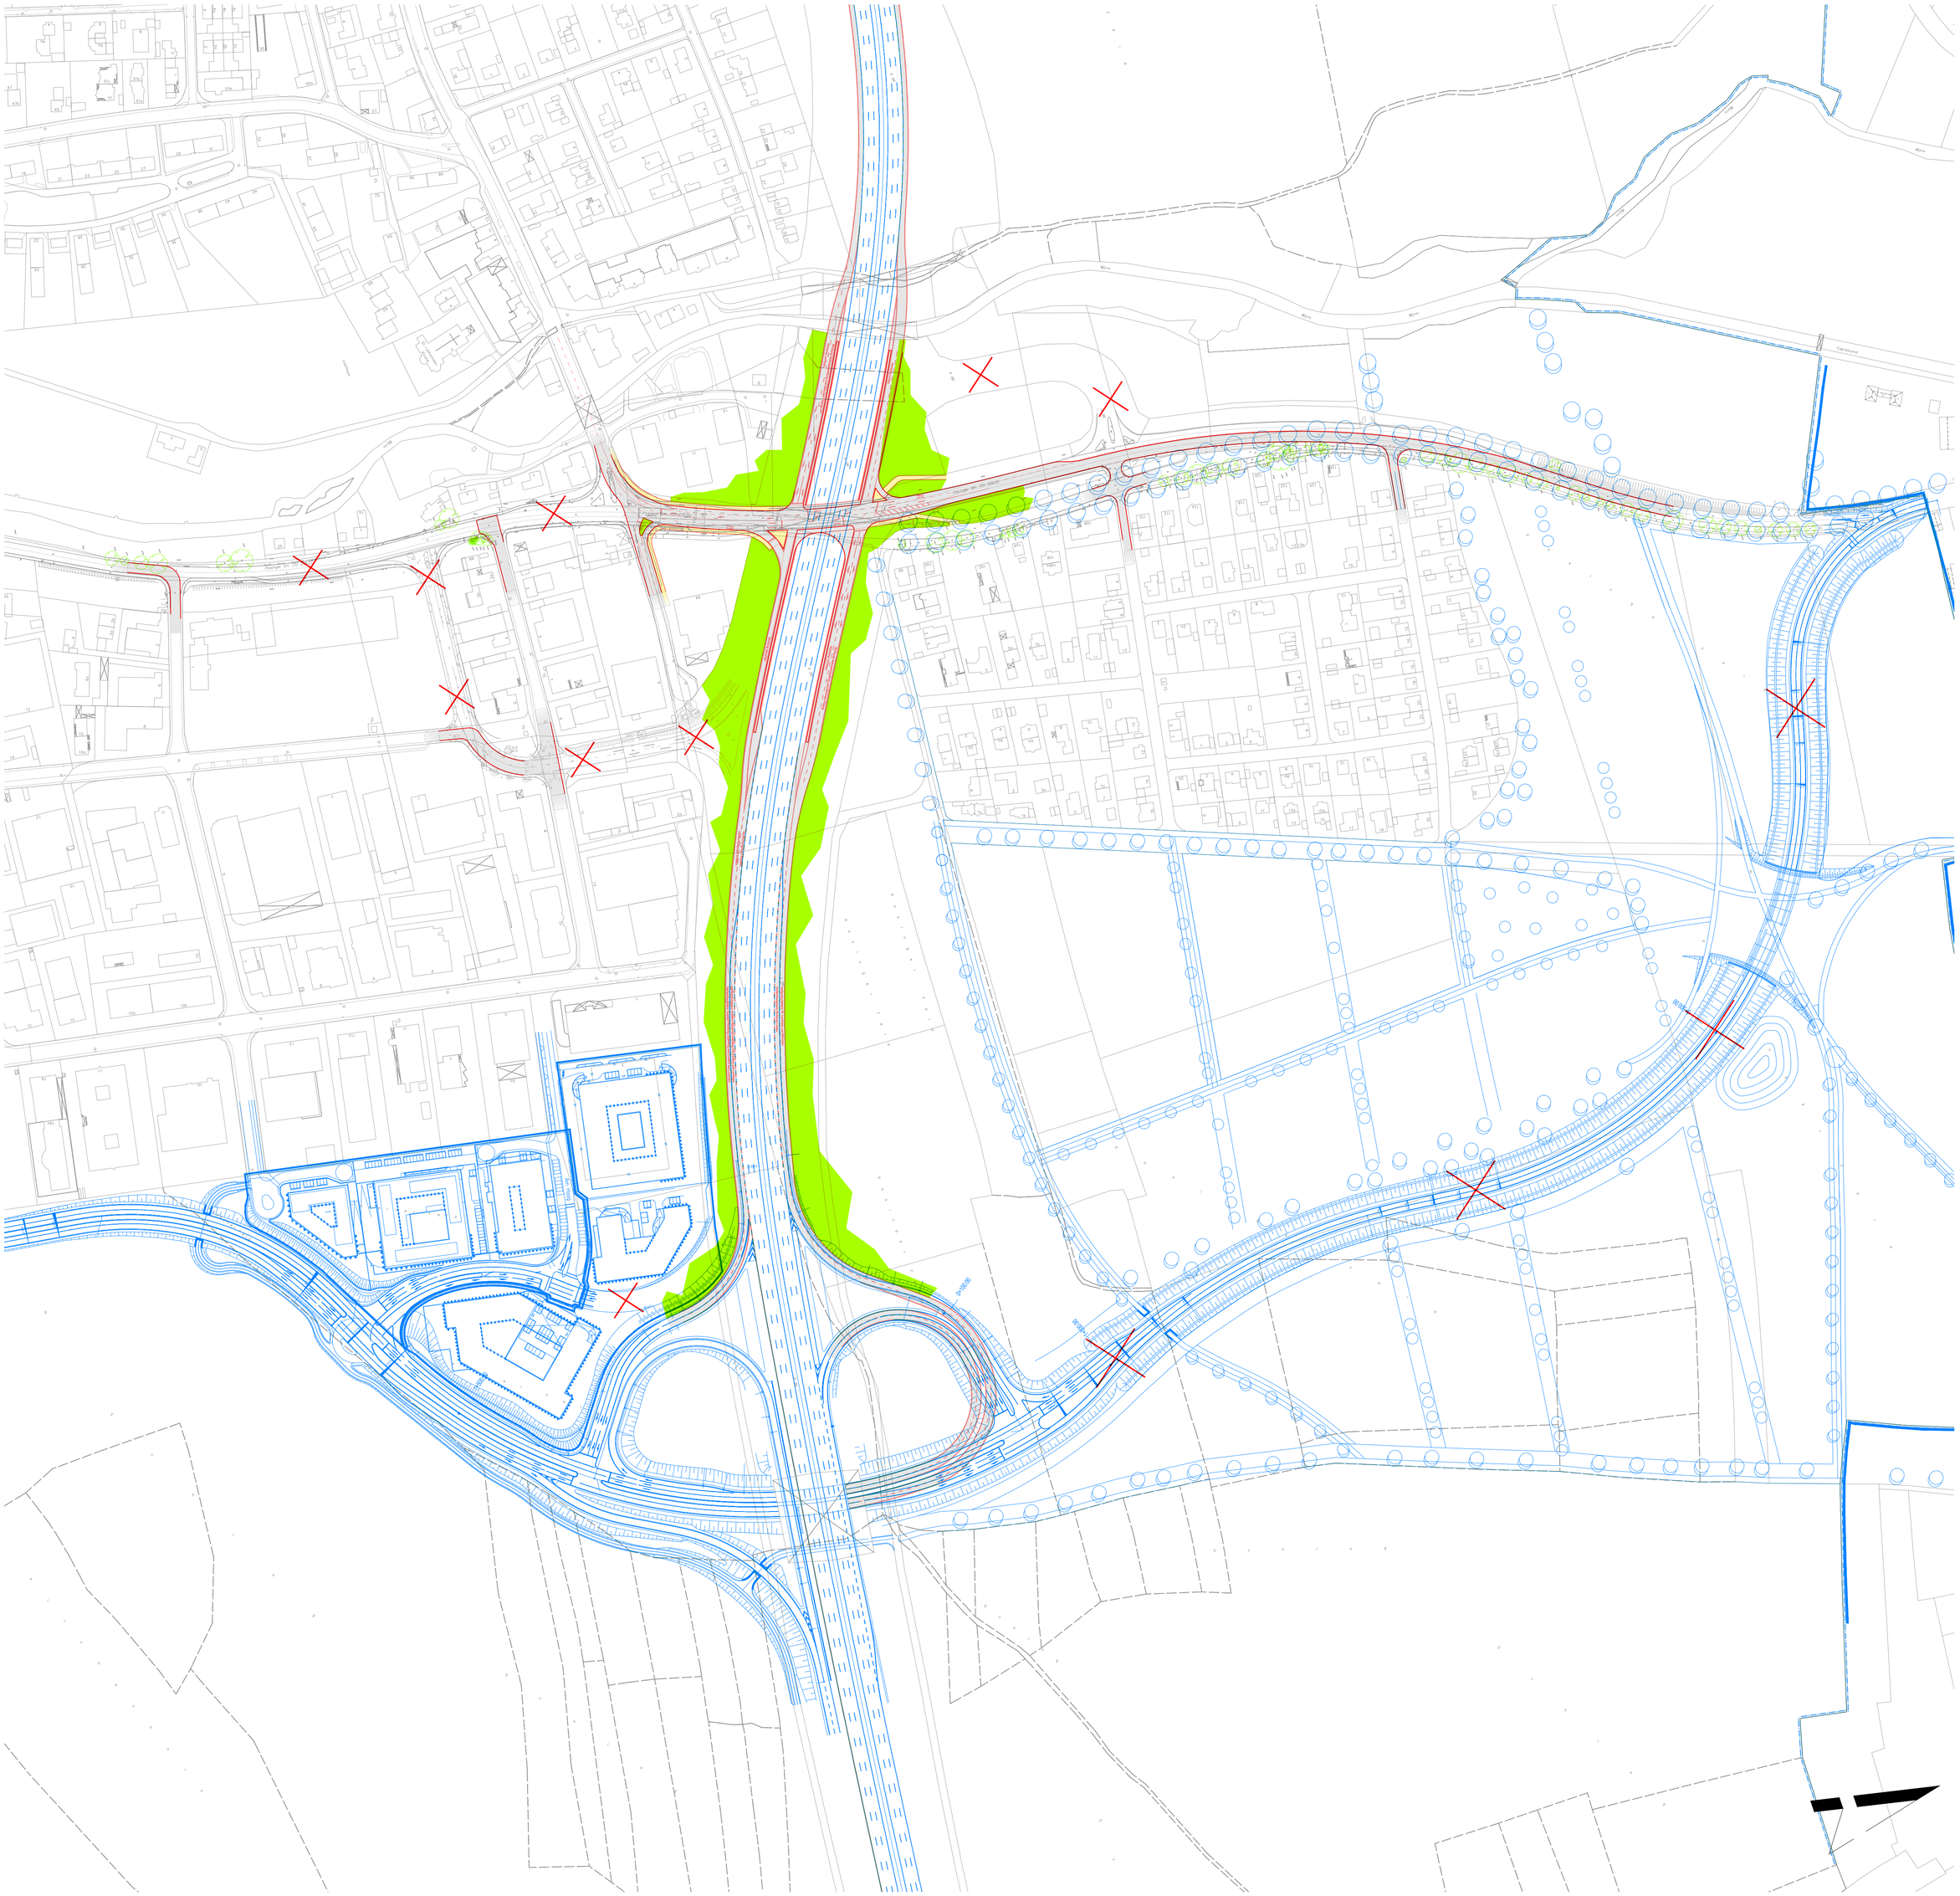

Projekt:

Autobahnanschlussstelle Gräfelfing

Überlegungsskizze

19.01.12	IB Haas	Maßstab:	1:2.000

Ingenieurbüro Haas

82166 Gräfelfing Tel.: 089 - 12 47 99 2-50 www.ibhaas.net