Legende:

Öffentliche Einrichtungen

OBERMEYER
Infrastruktur

Hansastraße 40
80686 München
Telefon: 089 / 5799 - 0

Gemeinde Gräfelfing

Städtebauliche Merkmale

Maßstab	1:3500
Anlage	13
Blatt Nr.	1/1

	Datum	Zeichen
Bearbeitet	30.07.2020	Picha-Rank
Gezeichnet	21.10.2020	Kuhn
Geprüft	28.10.2020	Picha-Rank

Projekt: M:\26770\3-CAD\Bestandsaufnahme\Anlage 13_Städtebauliche Merkmale.dwg

erzeugt mit ProVI®

Legende:

- Tempo 20
- Tempo 30
- Tempo 40
- Tempo 50
- Tempo 60
- Zone 30
- Verkehrsberuhigter Bereich

OBERMEYER Infrastruktur
Hansastraße 40
80686 München
Telefon: 089 / 5799 - 0

Gemeinde Gräfelfing

Geschwindigkeitsbereiche

Maßstab	1:3500
Anlage	14
Blatt Nr.	1/1

	Datum	Zeichen
Bearbeitet	24.07.2020	Picha-Rank
Gezeichnet	21.10.2020	Kuhn
Geprüft	28.10.2020	Picha-Rank

Pfad: M:\26770\3-CAD\Bestandsaufnahme\Anlage 14_Geschwindigkeitsbereiche.dwg

erzeugt mit ProVi®

Legende:

- Tempo-20-Zone < 5,50m
- Tempo-20-Zone >= 5,50m
- Tempo-30-Zone < 5,50m
- Tempo-30-Zone >= 5,50m
- Tempo 30 Einzelanordnung < 5,90m
- Tempo 30 Einzelanordnung >= 5,90m
- Tempo 40 < 6,35m
- Tempo 40 >= 6,35m
- Tempo 50 < 6,35m
- Tempo 50 >= 6,35m
- Tempo 60 < 6,35m
- Tempo 60 >= 6,35m

OBERMEYER Infrastruktur
Hansastraße 40
80686 München
Telefon: 089 / 5799 - 0

Gemeinde Gräfelfing

Fahrbahnbreiten

Maßstab	1:3500
Anlage	15
Blatt Nr.	1/1

	Datum	Zeichen
Bearbeitet	24.07.2020	Picha-Rank
Gezeichnet	21.10.2020	Kuhn
Geprüft	28.10.2020	Picha-Rank

Projekt: M-267751-3-CAD:\Bestandsaufnahme\Anlage 15_Fahrbahnbreiten.dwg

erzeugt mit ProVI®

Legende:

- P — Tiefgarage am Bürgerhaus
- Behindertenparkplatz
- Park Now System (30 Min. bis max. 2h)
- Kiss + Ride - Zone
- eingeschränktes / absolutes Halteverbot

OBERMEYER Infrastruktur
Hansastraße 40
80686 München
Telefon: 089 / 5799 - 0

Gemeinde Gräfelfing

Ruhender Verkehr

Maßstab	1:3500
Anlage	16
Blatt Nr.	1/1

	Datum	Zeichen
Bearbeitet	22.07.2020	Picha-Rank
Gezeichnet	21.10.2020	Kuhn
Geprüft	28.10.2020	Picha-Rank

Projekt M:\26771\3-CAD\Bestandsaufnahme\Anlage 16_Ruhender Verkehr.dwg Datei

erzeugt mit ProVI®

Legende:

- Regionale Fahrradroute
- Regionaler Fahrradweg
  - < 1,75m
  - >= 1,75m
- Überregionale Fahrradroute
- Gemeinsamer Geh- und Radweg
  - < 2,50m
  - >= 2,50m
- Fahrradabstellanlage
- MVG Fahrradstation
- Lastenradverleih
- Zone 30
- Verkehrsberuhigter Bereich

OBERMEYER Infrastruktur

Hansastraße 40
80686 München
Telefon: 089 / 5799 - 0

Gemeinde Gräfelfing

Radinfrastruktur

Maßstab	1:2500
Anlage	17
Blatt Nr.	1/1

	Datum	Zeichen
Bearbeitet	22.07.2020	Picha-Rank
Gezeichnet	21.10.2020	Kuhn
Geprüft	28.10.2020	Picha-Rank

Projekt: M:\26777\3-CAD\Bestandsaufnahme\Anlage 17_Radinfrastruktur.dwg Datei:

erzeugt mit ProVI®

Legende:

- Gemeinsamer Geh- und Radweg
  - < 2,50m
  - >= 2,50m
- Gehweg
  - < 2,30m
  - >= 2,30m
- Zebrastreifen
- Fußgängerschutzanlage
- Fußgängerquerung LSA
- Querungshilfe

OBERMEYER Infrastruktur
Hanasstraße 40
80686 München
Telefon: 089 / 5799 - 0

Gemeinde Gräfelfing

Fussinfrastruktur

Maßstab	1:3500
Anlage	18
Blatt Nr.	1/1

	Datum	Zeichen
Bearbeitet	24.07.2020	Picha-Rank
Gezeichnet	21.10.2020	Kuhn
Geprüft	28.10.2020	Picha-Rank

Projekt: M:\26777\3-CAD\Bestandsaufnahme\Anlage 18_Fussinfrastruktur.dwg Datei:

erzeugt mit ProVI®

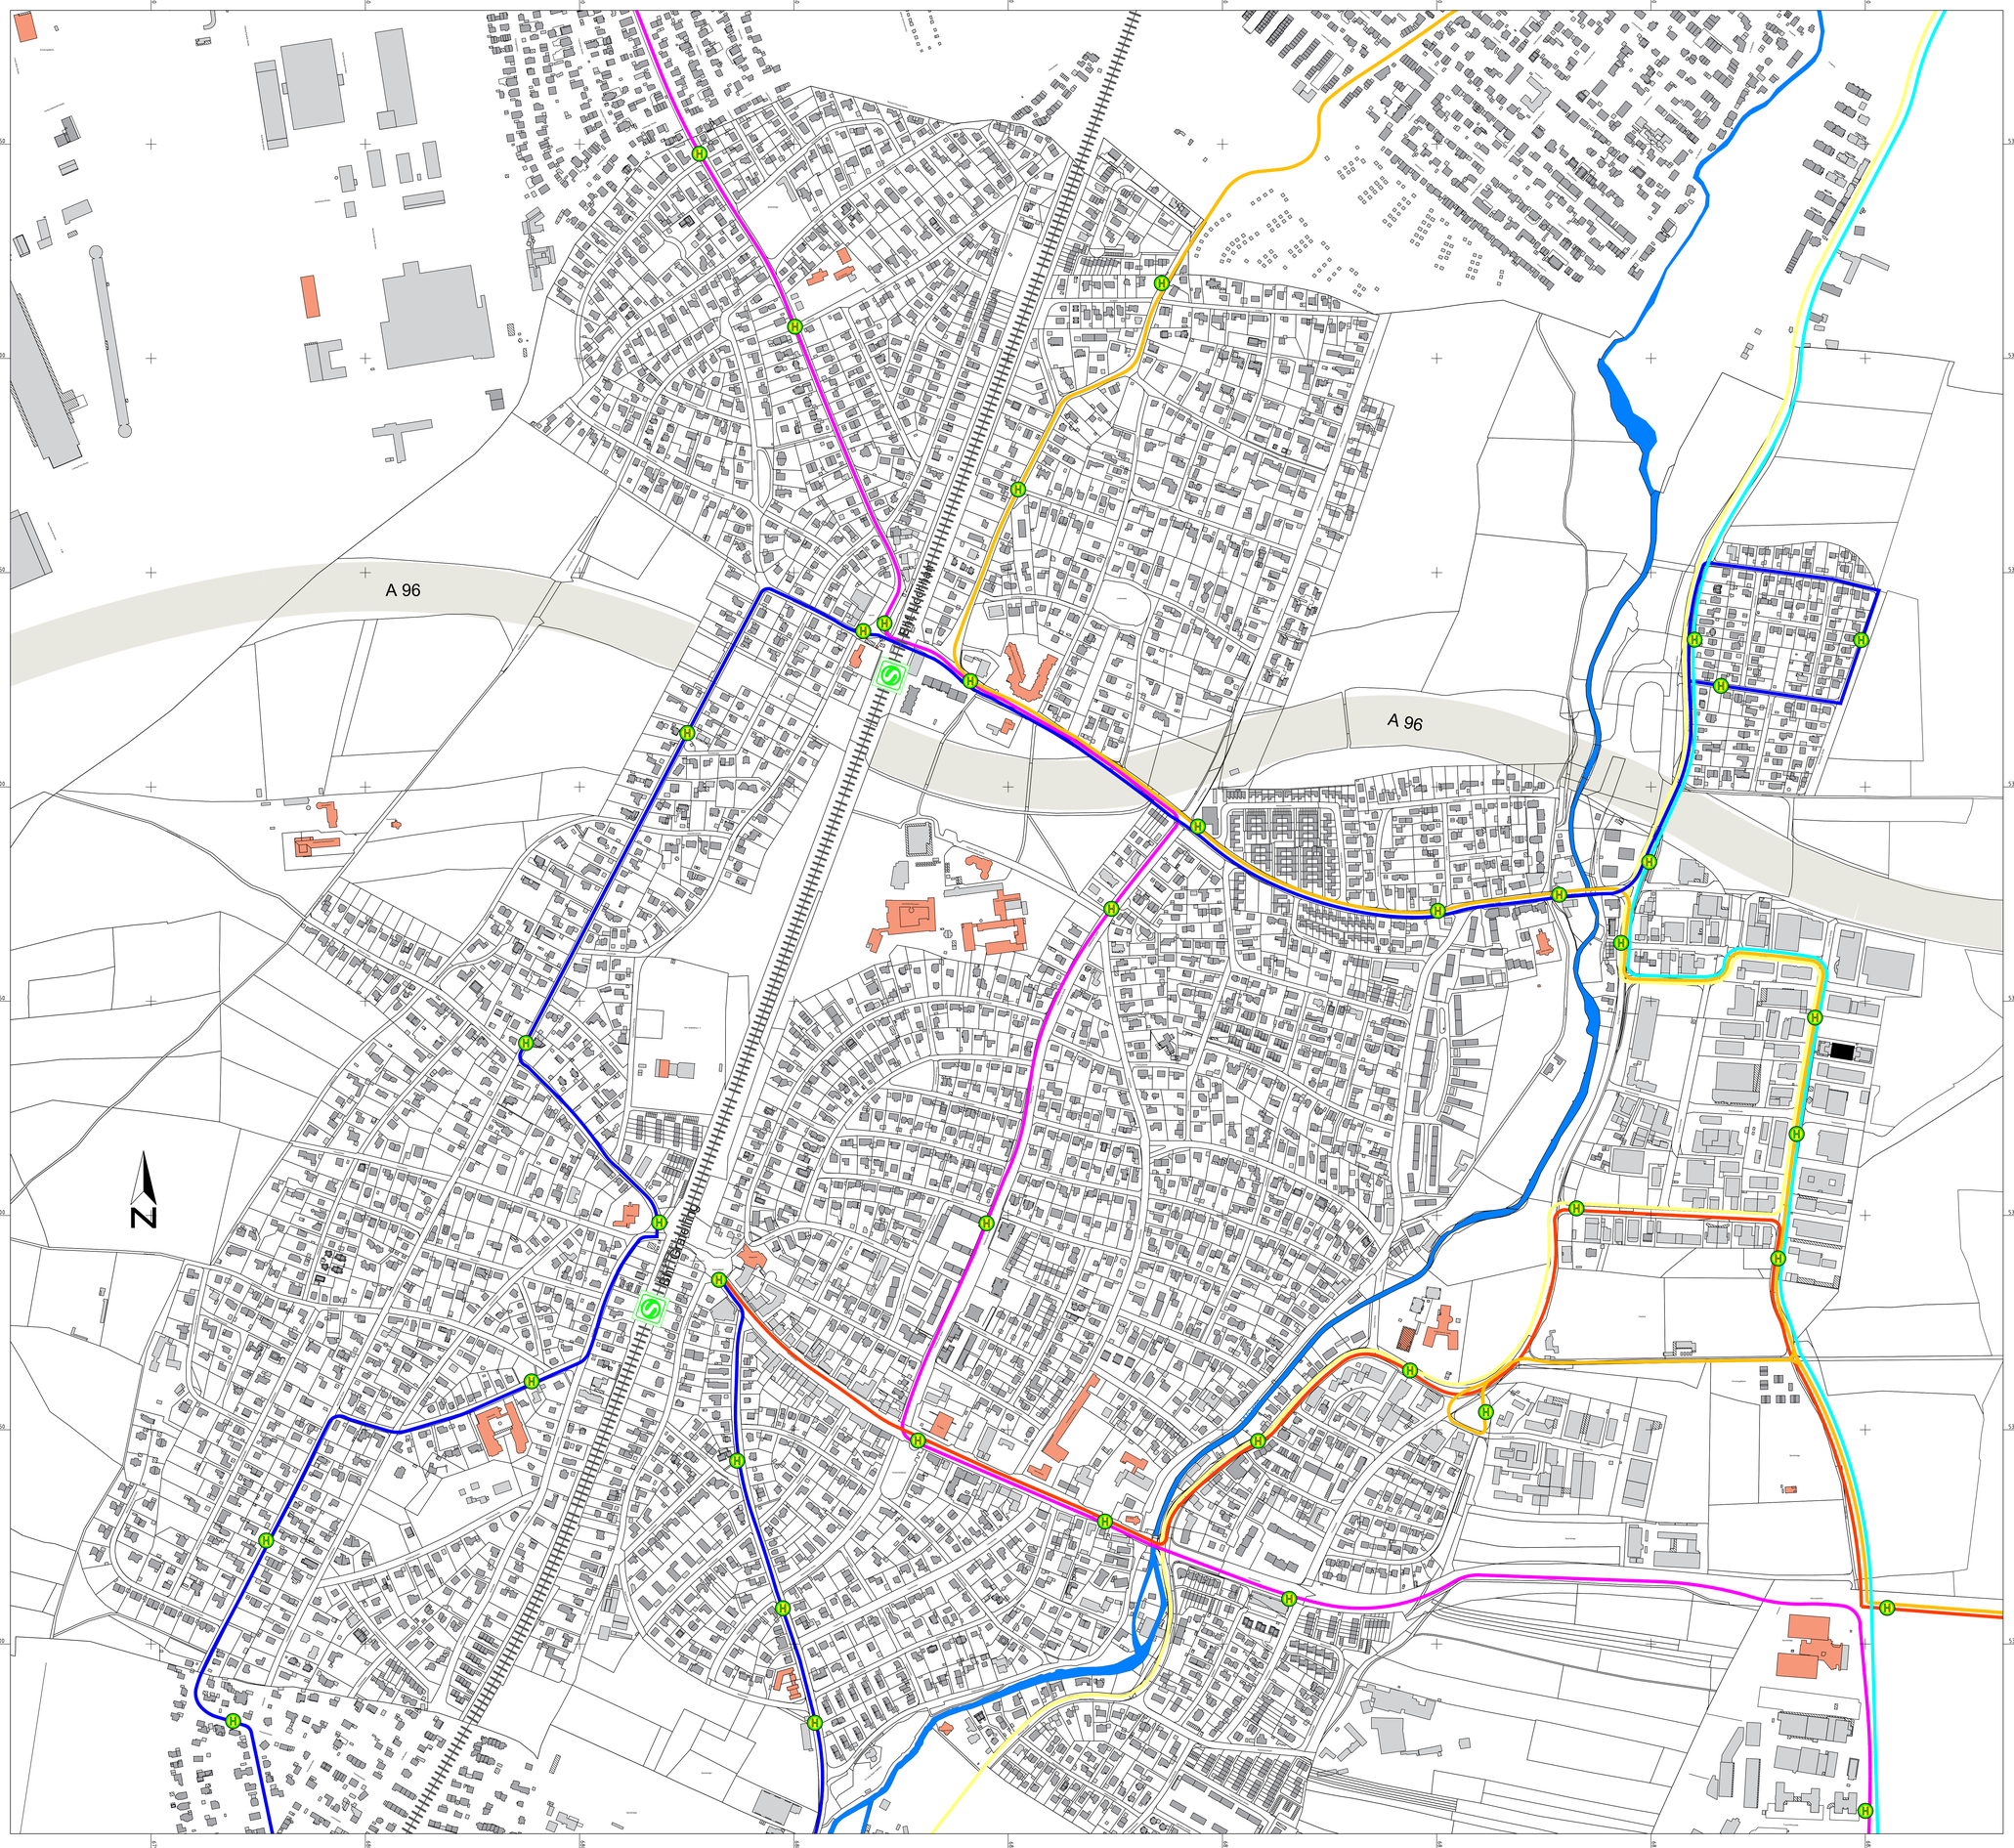

Legende:

- S-Bahnhaltestelle
- S6
- Bushaltestelle
- Buslinie 267
- Buslinie 268
- Buslinie 265
- Buslinie 259
- Buslinie 258
- Buslinie 160

OBERMEYER
Infrastruktur
Hansastraße 40
80686 München
Telefon: 089 / 5799 - 0

Gemeinde Gräfelfing

Öffentlicher Personennahverkehr

Maßstab	1:3500
Anlage	19
Blatt Nr.	1/1

	Datum	Zeichen
Bearbeitet	24.07.2020	Picha-Rank
Gezeichnet	21.10.2020	Kuhn
Geprüft	28.10.2020	Picha-Rank

Project: M:\26770\3-CAD\Bestandsaufnahme\Anlage 19_Öffentlicher Personennahverkehr.dwg

erzeugt mit ProV®